


EINSTEINSTRASSE

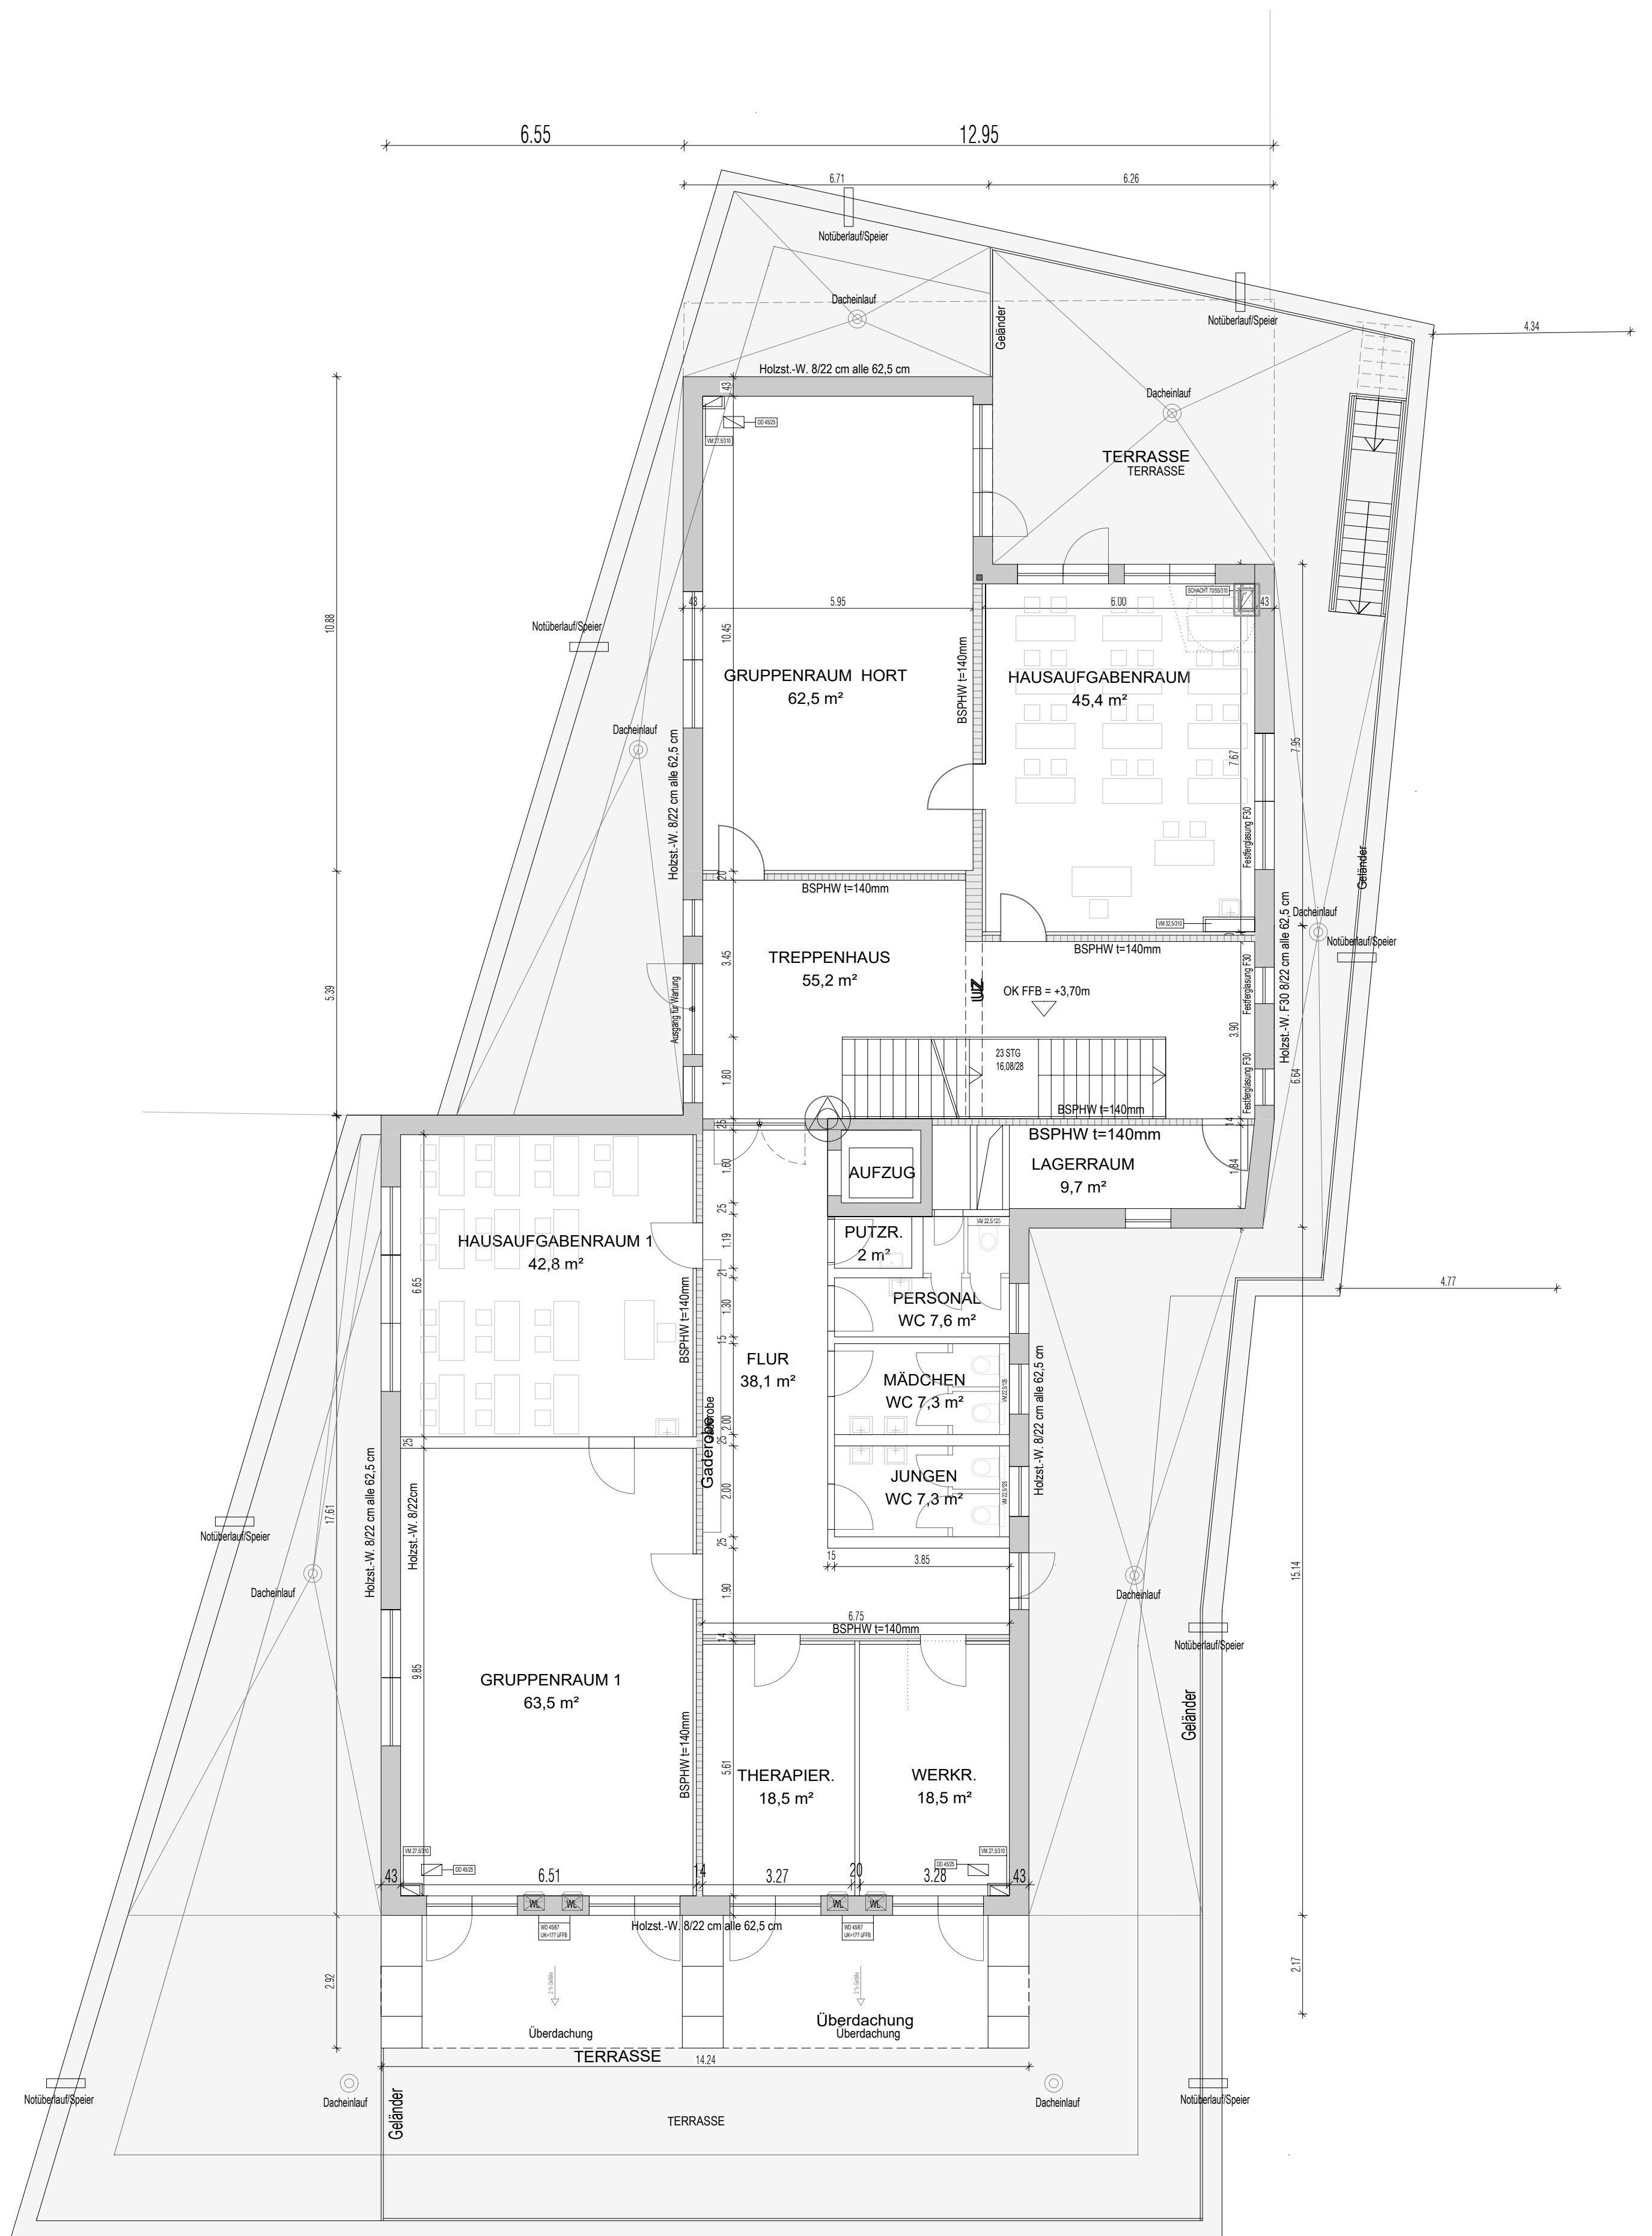

GF OG überdeckt und allseitig umschlossen = 450 m²

GF OG überdeckt jedoch nicht allseitig umschlossen (Terrassen Süden) = 490 m²

GF OG nicht überdeckt = 930 m²